RÉPUBLIQUE FRANÇAISE - DÉPARTEMENT DU BAS-RHIN

PLAN LOCAL D'URBANISME DE LAUTERBOURG

7c - PLAN DU RÉSEAU D'EAU POTABLE

7c.1 - Ville de Lauterbourg Agglomération

PRAGMA-SCF

PROJET DE P.L.U. ARRÊTÉ PAR DÉLIBÉRATION DU CONSEIL MUNICIPAL LE 1er JUILLET 2019 | LE MAIRE

Pour une bonne lecture, n'oubliez pas l'éco-impression en recto-verso

Département du Bas Rhin

SYNDICAT DES EAUX DE LAUTERBOURG ET ENVIRONS

Communes de : CROETTWILLER,EBERBACH,LAUTERBOURG,MOTHERN,MUNCHHAUSEN,NEEWILLER,NIEDERLAUTERBACH, OBERLAUTERBACH,SALMBACH,SCHEIBENHARD,SOULTZTHAL,SEBBACH,SIEGEN,TRIMBACH,WINTZENBACH

Siège : Mairie de Lauterbourg Bureaux : 26, rue du General Mittelhausen Tél : 03.88.94.80.67. Télécopie : 03.88.54.61.58.

Ville de

LAUTERBOURG

Plan Local d' Urbanisme

Annexe sanitaire eau potable

2.1 VILLE DE LAUTERBOURG AGGLOMERATION

2.2 Z.I. NORD

2.3 Z.I. SUD

Plan du réseau d'alimentation en eau potable

BEREST

Bureaux d'Etudes Réunis de l'EST

INGENIEURS CIVILS DES COLLECTIVITES PUBLIQUES
Infrastructure - Ingénierie

Siège social:

8, rue GIRLENBERCH - BP 6 - 67401 ILLKIRCH-GRAFFENSTADEN
Tél : 03 88 65 36 06 - 03 88 65 36 08 - Télécopieur : 03 88 67 33 52 - Groupe 6
Email : beclaire@berest.fr

Indice	Date	Réalisé par	Objet de la modification
B	14 Novembre 2018	L. HOMMEL	Situation future
A	17 Novembre 2016	L. ANDRIEUCU	Version initiale

Responsable Projet	Vérificateur	Echelle	N° Affaire	N° Pièce
C. LECLAIRE-DIEBOLT	C. LECLAIRE-DIEBOLT	1/2000e	67 0261 16 107 6 0	2.1

ALLEMAGNE

COMMUNE DE LAUTERBOURG

COMMUNE DE SCHEIBENHARD

Carrefour

Maillage futur Ø200 Boulevard des Mouettes

Vannes d'arrêt sur conduite de pompage:
Prévenir le Syndicat des eaux
Manoeuvre INTERDITE avant confirmation de mise à l'arrêt des pompes par personnel compétent.

LEGENDE : Réseaux Existants

- Réseau d'Alimentation en Eau Potable
- Diamètre de la Conduite en millimètre
- Robinet Vanne
- Vidange ou Purge de la Conduite
- Poteau d'Incendie Ø 80
- Poteau d'Incendie Ø 80 avec Vanne
- Poteau d'Incendie Ø 100
- Poteau d'Incendie Ø 100 avec Vanne
- Puits d'Incendie
- Cote de Recouvrement de Diamètre
- Vanne sous regard
- Dispositif de comptage sous regard
- Ventouse

LEGENDE : Réseaux Projetés

- Réseau AEP structurant projeté
- Diamètre de la Conduite en millimètre
- Sens de desserte des zones d'urbanisation future

PRAGMA-SCE

PROJET D'AMÉNAGEMENT ET DE DÉVELOPPEMENT DURABLES
DU COMMUNE MUNICIPAL LA MAIRIE

RÉPUBLIQUE FRANÇAISE - DÉPARTEMENT DU BAS-RHIN
PLAN LOCAL D'URBANISME DE LAUTERBOURG

7c - PLAN DU RÉSEAU D'EAU POTABLE

7c.2 Zone Nord

Département du Bas Rhin

SYNDICAT DES EAUX DE LAUTERBOURG ET ENVIRONS

Communes de : CHESTYLLER, ERGERSHEIM, LAUTERBOURG, PETTWILLER, PLAUDRAMUEN, REIMERSWILLER, RIEDSELTZ, SALMBACH, SCHLEITHAL, SCHWEIGHAUSE, SCHLEITHAL, SEEBACH, SEEBOLSHEIM, STEINSELTZ, TIMBOLSHEIM, WINTZENBACH

Siège : MAIRIE DE LAUTERBOURG Bureaux : 29, AVE. DU GÉNÉRAL PETTELAUGER Tél : 03.88.94.80.47 Télécopie : 03.88.94.80.58

Ville de

LAUTERBOURG

Plan Local d' Urbanisme

Annexe sanitaire eau potable

2.1 VILLE DE LAUTERBOURG AGGLOMERATION
2.2 ZONE NORD
2.3 ZONE SUD

Plan du réseau d'alimentation en eau potable

Bureaux d'Etudes Réunis de l'EST
INGENIEURS CONSEILS - COLLECTIVITES PUBLIQUES
Aménagement - Hydraulique
Siège social :
3, rue GIRLENHOECH - BP 9 - 67601 ILLKIRCH GRAFFENSTADEN
Téléphone : 03 88 65 30 00 - Télécopieur : 03 88 67 13 52 - Groupe 6
Email : bcleest@wanadoo.fr

Indice	Date	Réalisé par	Objet de la modification
B	16 Novembre 2016	L. HOMMEL	Situation futur
A	17 Novembre 2016	L. ANDRIEUX	Version initiale

Responsable Projet	Vérificateur	Echelle	N° Affaire	N° Pièce
C. LECLAIRE-DEBOLF	C. LECLAIRE-DEBOLF	1/2000e	67 0261 16 107 6 0	2.2

LEGENDE : Réseaux Existants

- *Réseau d'Alimentation en Eau Potable*
- *Diamètre de la Conduite en millimètre*
- *Robinet Vanne*
- *Vidange ou Purge de la Conduite*
- *Poteau d'Incendie Ø 80*
- *Poteau d'Incendie Ø 80 avec Vanne*
- *Poteau d'Incendie Ø 100*
- *Poteau d'Incendie Ø 100 avec Vanne*
- *Puits d'Incendie*
- *Cône de Réduction de Diamètre*
- *Vanne sous regard*
- *Dispositif de compteur sous regard*
- *Ventouse*

LEGENDE : Réseaux Projetés

- *Réseau AEP structurant projeté*
- *Ø100 Diamètre de la Conduite en millimètre*
- *Sens de desserte des zones d'urbanisation future*

Vannes d'arrêt sur conduite de pompage:
Prévenir le Syndicat des eaux
Manoeuvre INTERDITE avant confirmation de mise à l'arrêt des pompes par personnel compétent.

N

JUDENLISSERT
RD 3
SANDLACH
FARRENWIES
HECKRIEAU
ALLEMAGNE
KLEINEISSERT
GROSSEISSERT
Maillage futur Ø200 Boulevard des Mouettes
Ø100
Ø200
Ø150
Réseau SAGT
SANARA
NEUE STUCKER
LAUTERDECKEL
BREITES WOERR
PADRUCHE
WOERR
RUECKEN
Regard de Comptage
Route de Mothern (RD248)
Effilage Constructions
Four " Effilage "
EISSETEL
RD 3 de la limite de la Moselle au Rhin
Ø150
Remplacement Décembre
DOW
Digue
Chemin de fer
Pont Lauterbourg D.F.
ZUCKERFABRIK LAUTERBOURG
ZUCKERFABRIK LAUTERBOURG
ZUCKERFABRIK LAUTERBOURG

PRAGMA-SCE

RÉPUBLIQUE FRANÇAISE - DÉPARTEMENT DU BAS-RHIN
PLAN LOCAL D'URBANISME DE LAUTERBOURG

7c - PLAN DU RÉSEAU D'EAU POTABLE

7c3 - Z.Sud

PROJET D'AMÉNAGEMENT ET DE DÉVELOPPEMENT DURABLES | DOCUMENTS MUNICIPAUX | LE MAIRE

Département du Bas Rhin

SYNDICAT DES EAUX DE LAUTERBOURG ET ENVIRONS

Communes de : CHEVRY-LES-DEUX-EGLISES-AUTREBOURG-PETCHEN-RUNAHAUSEN-SEEBACH-SUSSEL-AUTREBOURG-SEEBACH-WINGEN-SUR-MODER-ZINSWILLER-SCHERWILLER-ZOETZ-HALSENSCHIEBEN-TIMBACH-STRUTHOF-WINTERSBOURG

Siège : PLACE DE LAUTERBOURG Bureaux : 29, Rue du GÉNÉRAL PETITMAUGIN Tél : 03 88 94 80 67 Télécopie : 03 88 54 41 58

Ville de

LAUTERBOURG

Plan Local d' Urbanisme

Annexe sanitaire eau potable

2.1 VILLE DE LAUTERBOURG AGGLOMÉRATION

2.2 2.3 NORD

2.3 2.2 SUD

Plan du réseau d'alimentation en eau potable

BEREST

Bureaux d'Etudes Réunis de l'EST
INGENIEURS CONSEILS EN GESTION DES SERVICES PUBLICS
Infrastructures - Hydraulique

Siège social:
6, rue GIRLENHOFEN - BP 9 - 67601 ILLKIRCH GRAFFENSTADEN
Tél : 03 88 65 36 06 - 03 88 65 36 66 - Télécopieur : 03 88 67 33 52 - Groupe 6
Email : bt3ker@bureest.fr

Indice	Date	Réalisé par	Objet de la modification
B	14 Novembre 2019	L. HOMMEL	Situation future
A	17 Novembre 2016	L. ANDRIEUX	Version initiale

Responsable Projet	Vérificateur	Echelle	N° Affaire	N° Pièce
C. LECLAIRE-DEBOLT	C. LECLAIRE-DEBOLT	1/2000e	67 0261 16 107 6-0	2.3

LEGENDE : Réseaux Existants

- Réseau d'Alimentation en Eau Potable
- Diamètre de la Conduite en millimètre
- Robinet Vanne
- Vidange ou Purge de la Conduite
- Poteau d'Incendie Ø 80
- Poteau d'Incendie Ø 80 avec Vanne
- Poteau d'Incendie Ø 100
- Poteau d'Incendie Ø 100 avec Vanne
- Puits d'Incendie
- Cône de Réduction de Diamètre
- Vanne sous regard
- Dispositif de compteur sous regard
- Ventouse

LEGENDE : Réseaux Projetés

- Réseau AEP structurant projeté
- Ø100 Diamètre de la Conduite en millimètre
- Sens de desserte des zones d'urbanisation future

Vannes d'arrêt sur conduite de pompage:
Prévenir le Syndicat des eaux
Manoeuvre INTERDITE avant confirmation de mise à l'arrêt des pompes par personnel compétent.
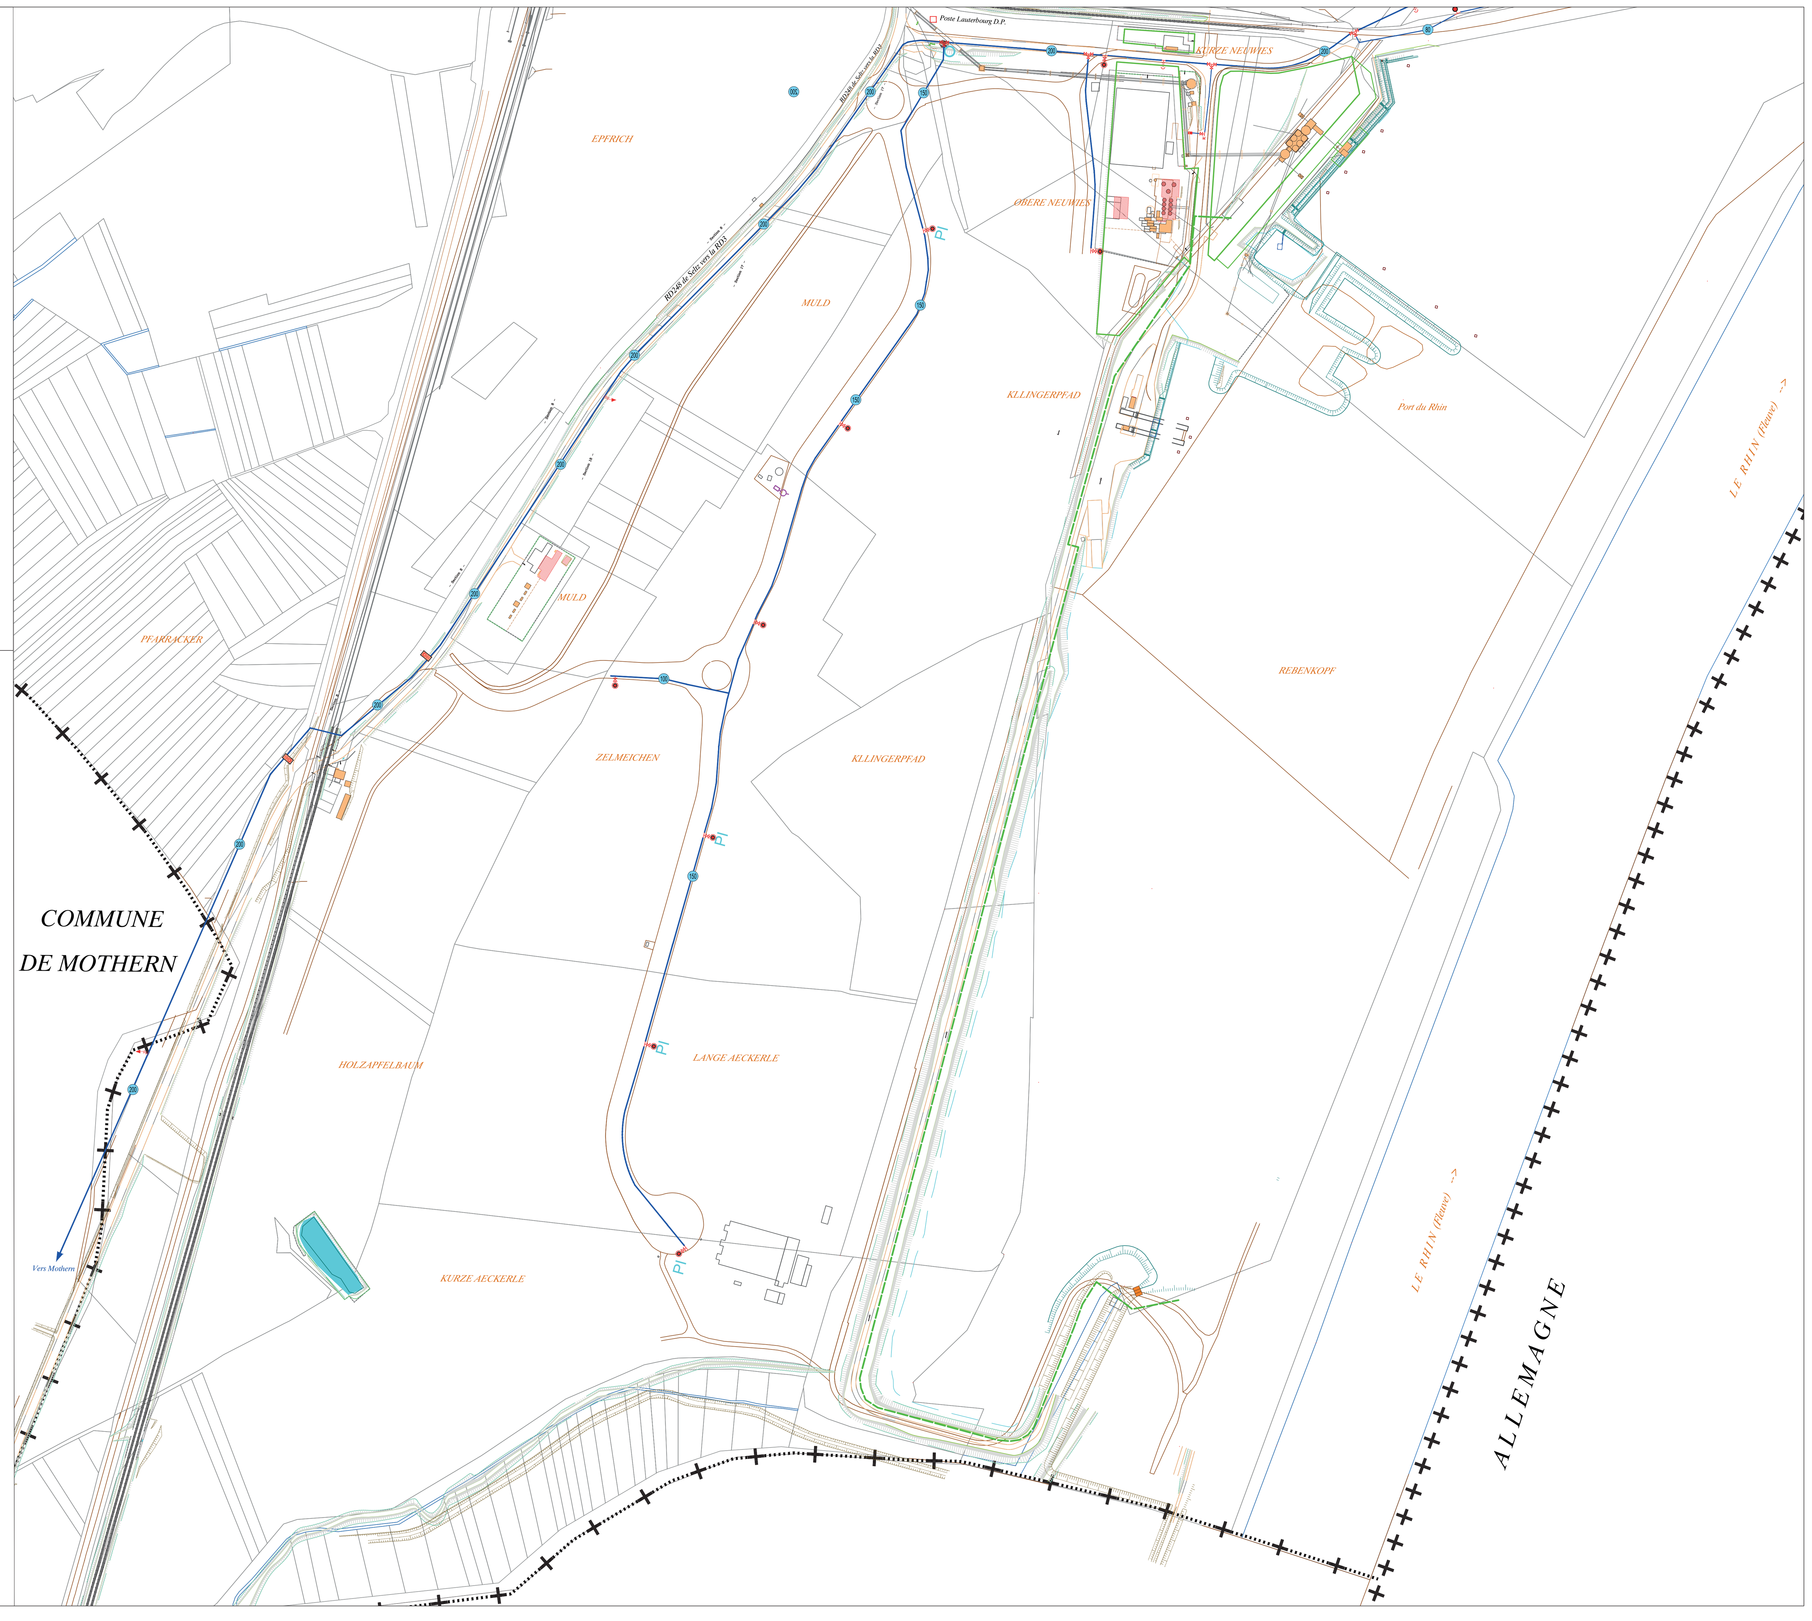
N